

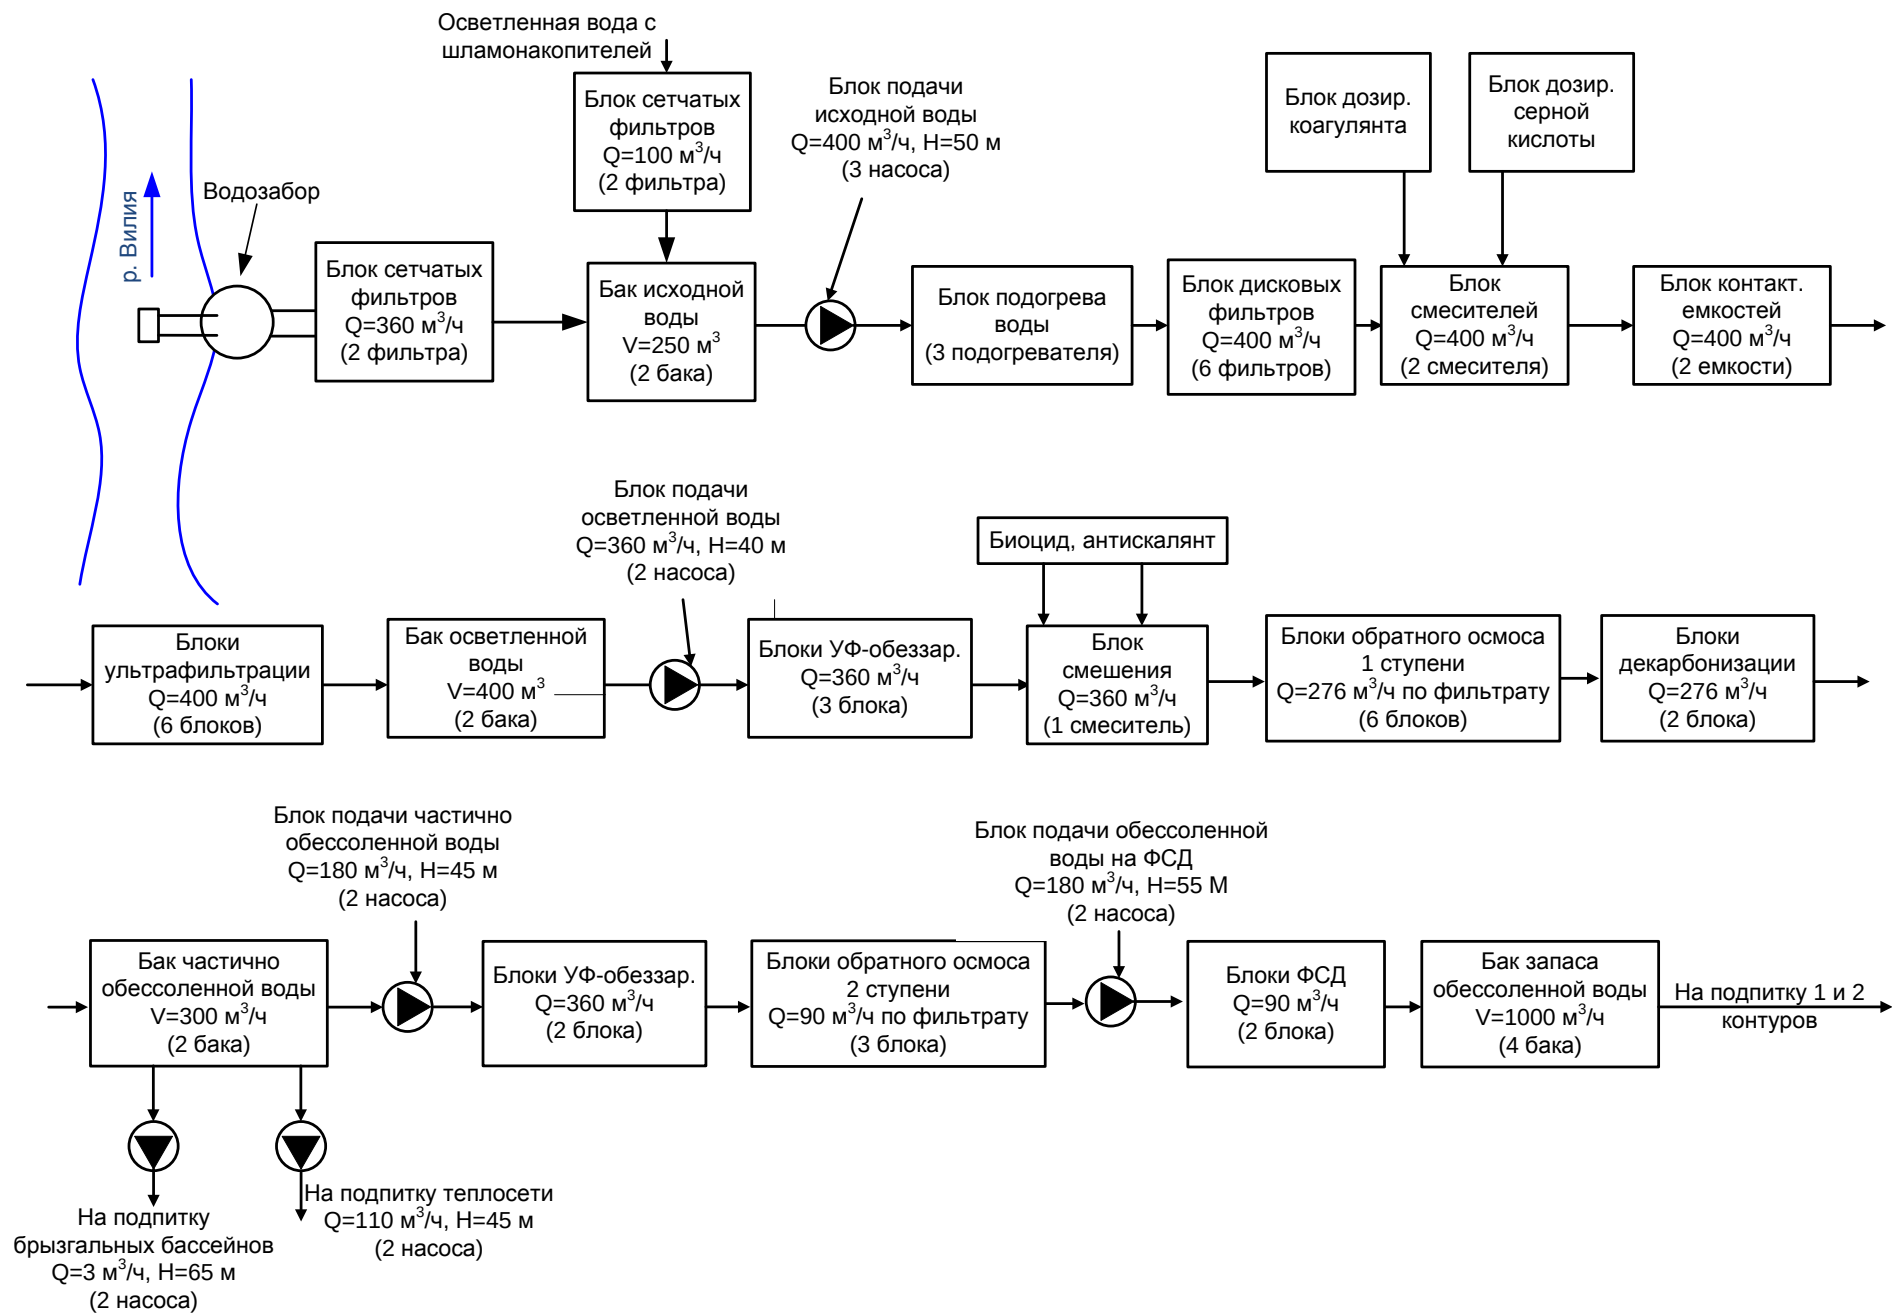


Рисунок 1. Принципиальная схема водоподготовительной установки на Белорусской АЭС
(Q – производительность, V – объем, H – напор)